

Piccolo


Bofaktablad



MAGNOLIA


Yta 109 kvm
 Rum 4 rok
 Våning Plan 3
 Lägenhet 1205

Skala 1:100

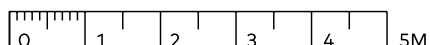

2020.02.28

Magnolia Bostad förbehåller sig rätten till ändringar i utförande. Lägenheterna är uppmätta på ritning och variation kan förekomma vid fysisk uppmätning.

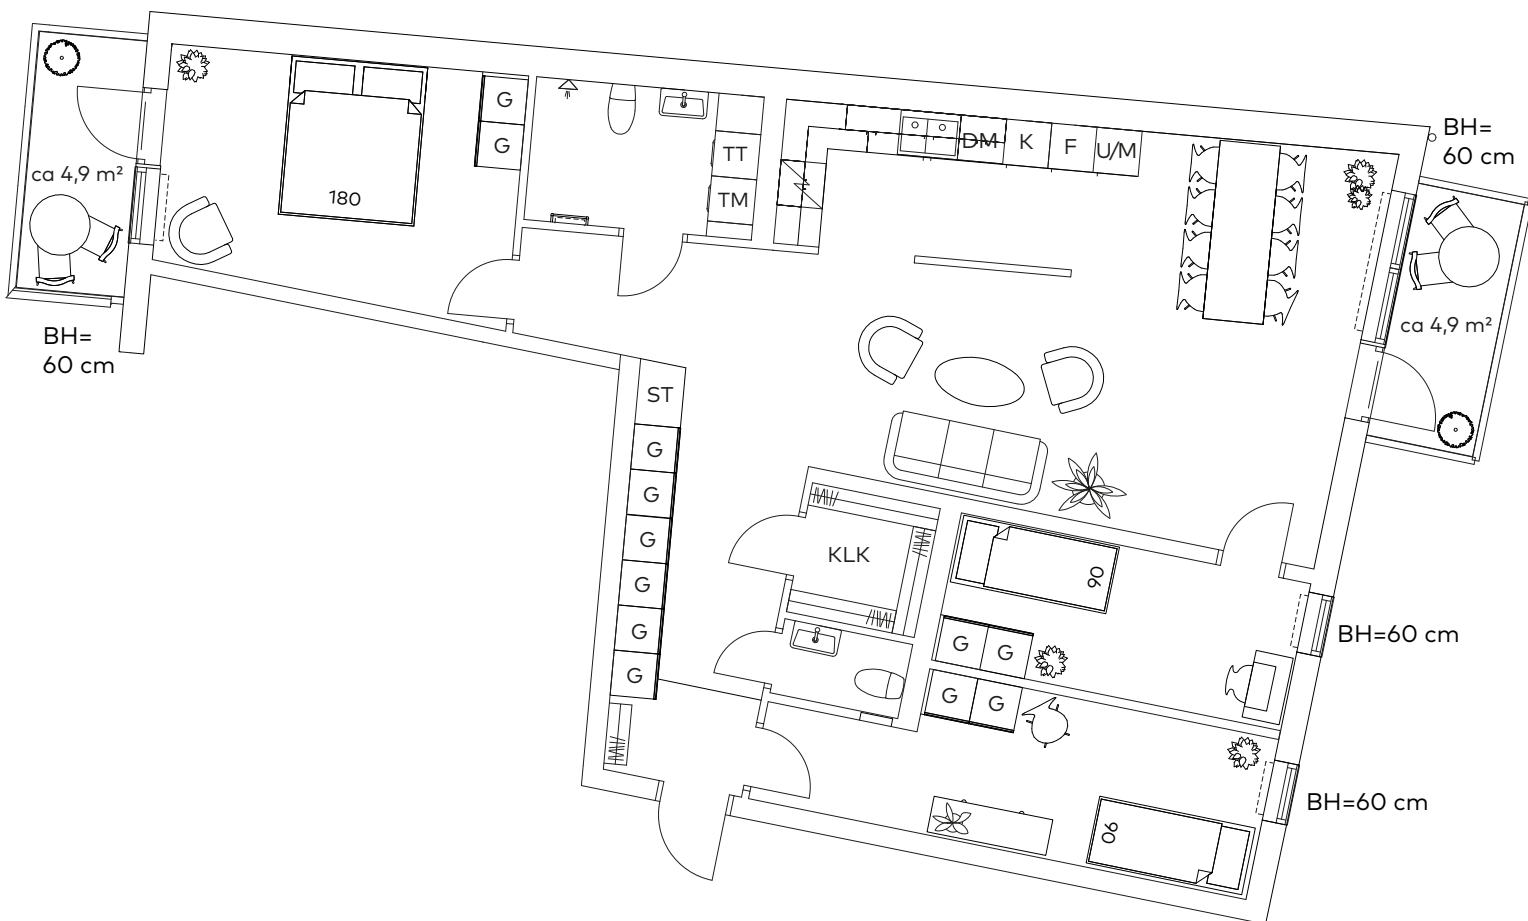


Takhöjd 2,5 m, om inget annat anges.
 I lägenheten monteras vattenburna radiatorer.


Teckenförklaringar

- G Garderob
- ST Städskåp
- K/F Kyl/frys
- K Kyl
- F Frys
- DM Diskmaskin
- U/M Ugn och mikro i högskåp
- KM Kombitvättmaskin
- TM Tvättmaskin
- TT Torktumlare
- KLK Klädkammare
- BH Bröstningshöjd fönster
- Radiatorer

Lägenhetens placering – våningsplan

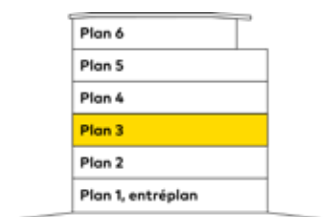


Lägenhetens placering i huset
 Pilen visar entré till lägenheten

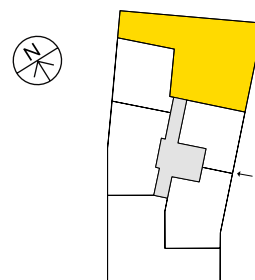


Yta 109 kvm
 Rum 4 rok
 Våning Plan 4
 Lägenhet 1305

Skala 1:100

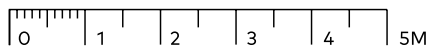

2020.02.28

Magnolia Bostad förbehåller sig rätten till ändringar i utförande. Lägenheterna är uppmätta på ritning och variation kan förekomma vid fysisk uppmätning.

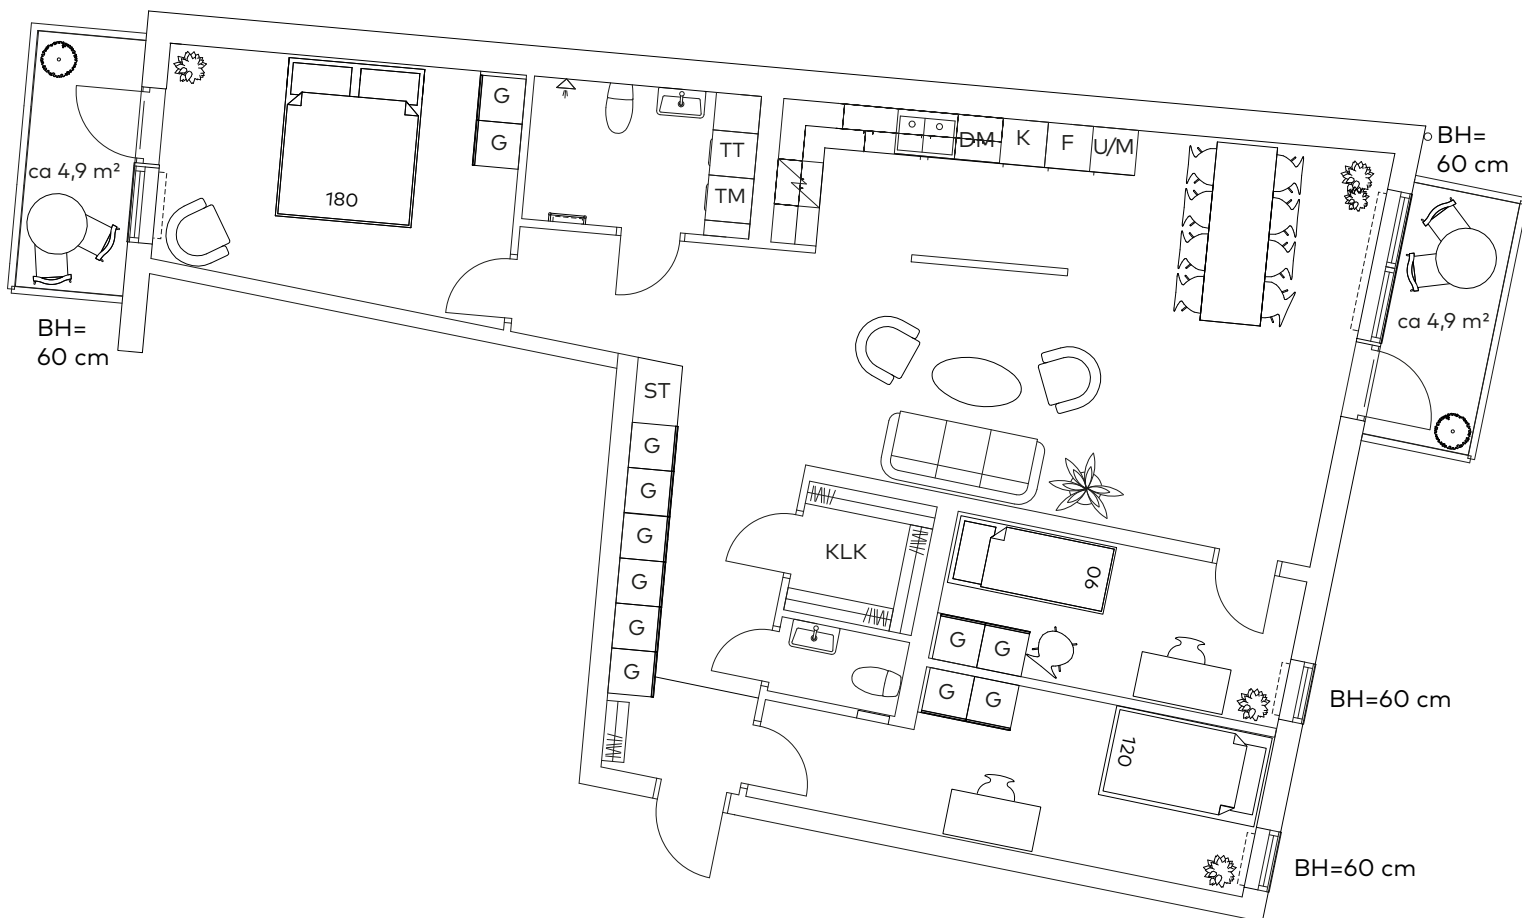

Takhöjd 2,5 m, om inget annat anges.
 I lägenheten monteras vattenburna radiatorer.


Teckenförklaringar

G	Garderob
ST	Städsåp
K/F	Kyl/frys
K	Kyl
F	Frys
DM	Diskmaskin
U/M	Ugn och mikro i högskåp
KM	Kombitvättmaskin
TM	Tvättmaskin
TT	Torktumlare
KLK	Klädkammare
BH	Bröstningshöjd fönster
-----	Radiatorer

Lägenhetens placering – våningsplan




Lägenhetens placering i huset
 Pilen visar entré till lägenheten

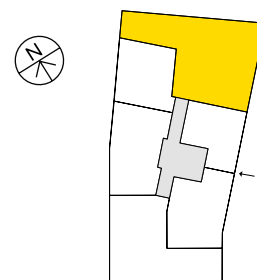


Lägenhetsplacering

FASAD MOT HELMFELDTSGATAN (SYDÖST)

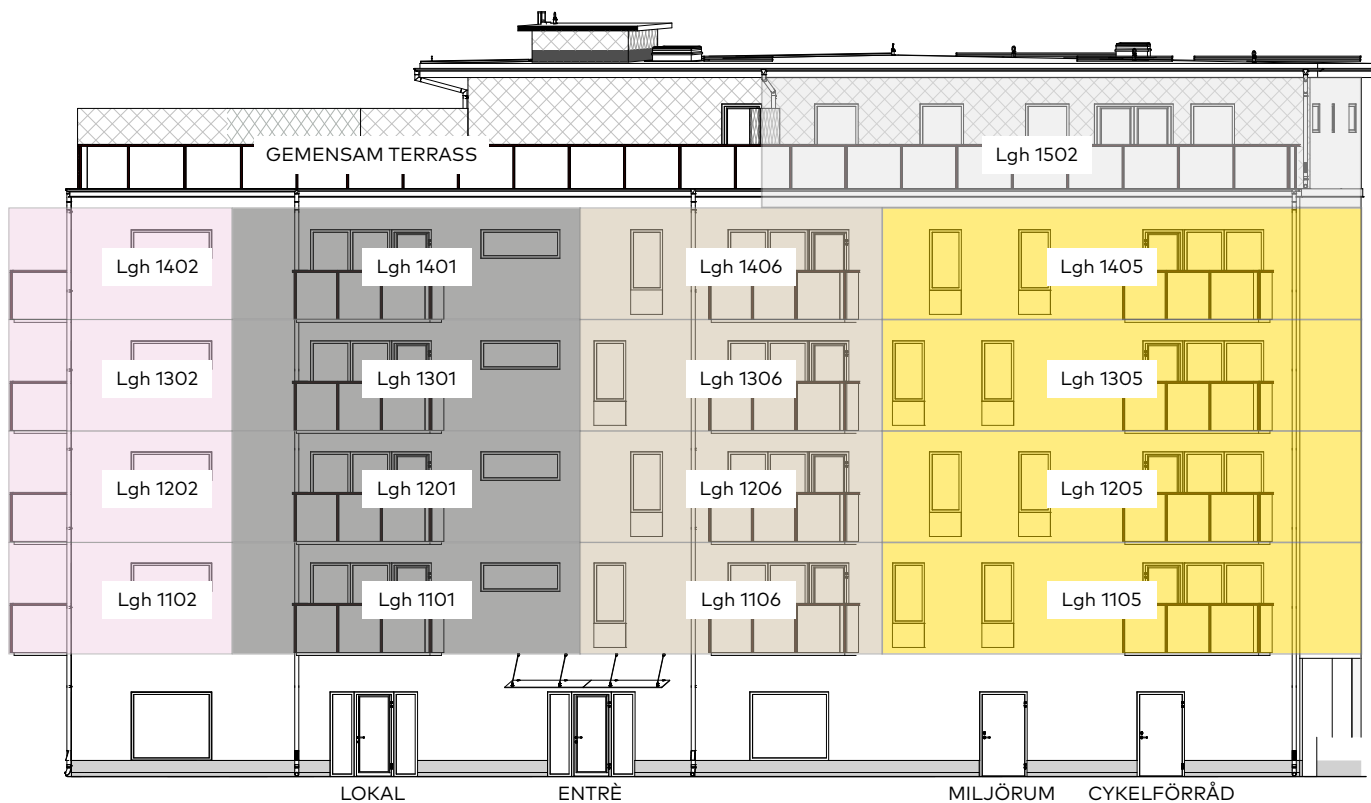

FASAD MOT GÅRD (NORDVÄST)

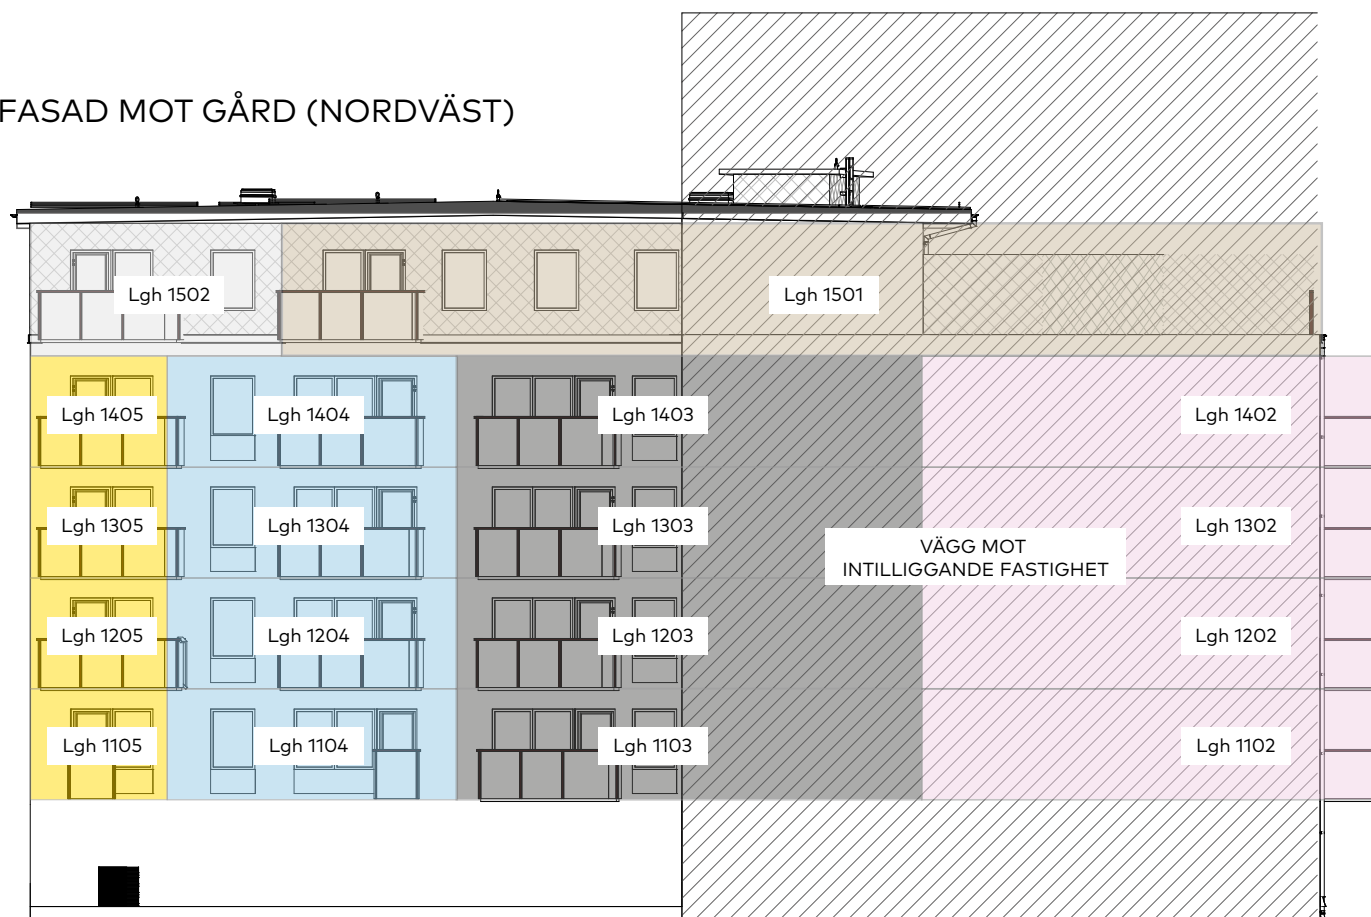

MAGNOLIA