



Yta 109 kvm
 Rum 4 rok
 Våning Plan 4
 Lägenhet 1305

Skala 1:100

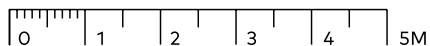

2020.02.28

Magnolia Bostad förbehåller sig rätten till ändringar i utförande. Lägenheterna är uppmätta på ritning och variation kan förekomma vid fysisk uppmätning.

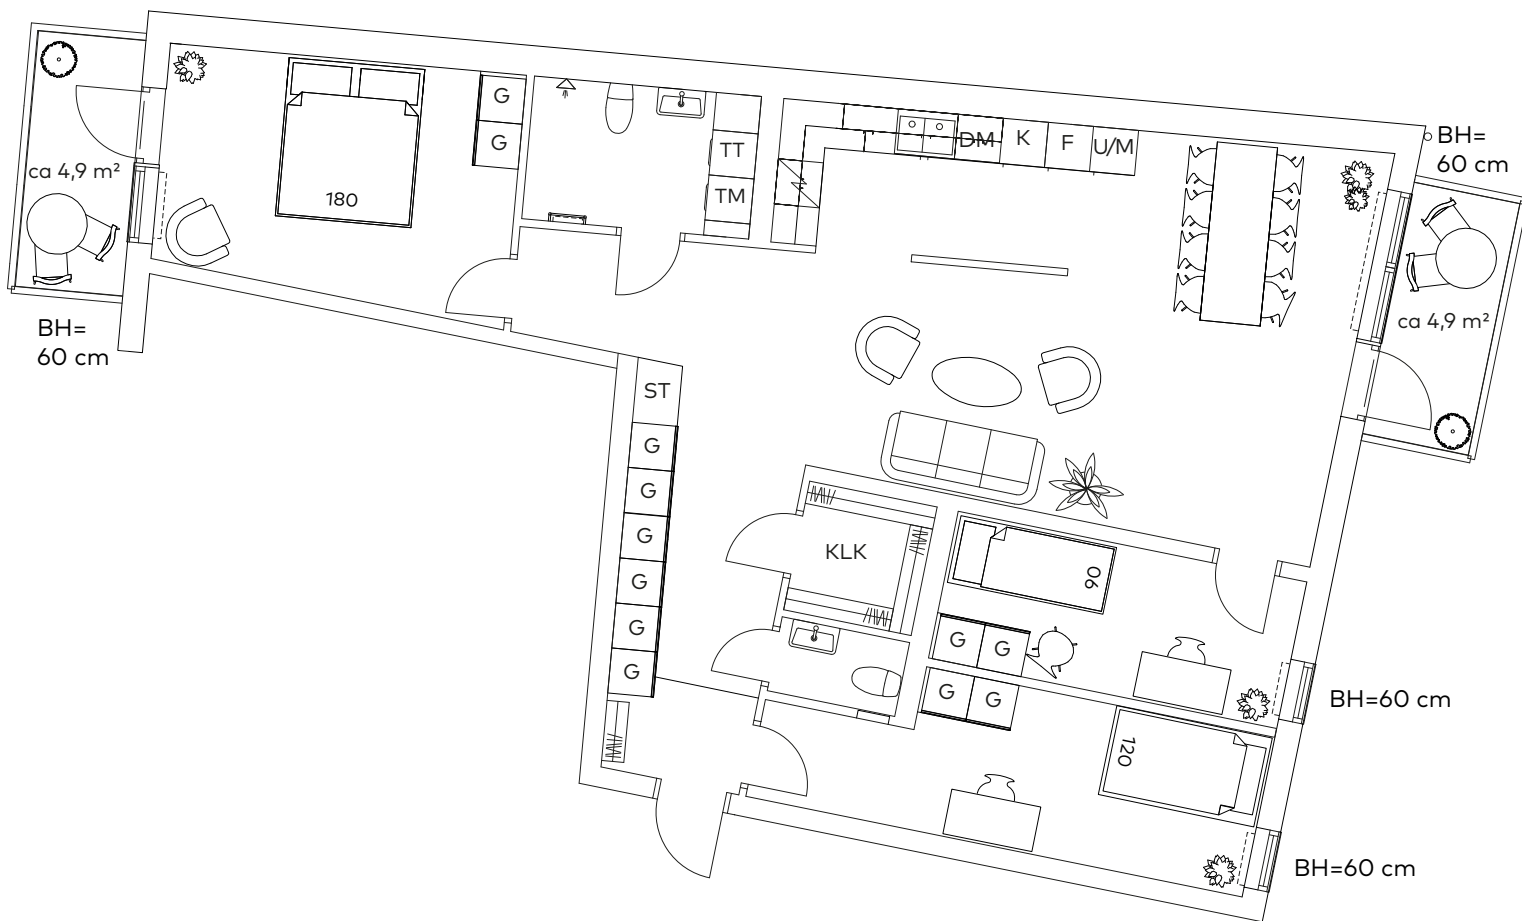

Takhöjd 2,5 m, om inget annat anges.
 I lägenheten monteras vattenburna radiatorer.

Teckenförklaringar

- G Garderob
- ST Städsåp
- K/F Kyl/frys
- K Kyl
- F Frys
- DM Diskmaskin
- U/M Ugn och mikro i högskåp
- KM Kombitvättmaskin
- TM Tvättmaskin
- TT Torktumlare
- KLK Klädkammare
- BH Bröstningshöjd fönster
- Radiatorer

Lägenhetens placering – våningsplan



Lägenhetens placering i huset
 Pilen visar entré till lägenheten

